


東松島市コミュニティセンター

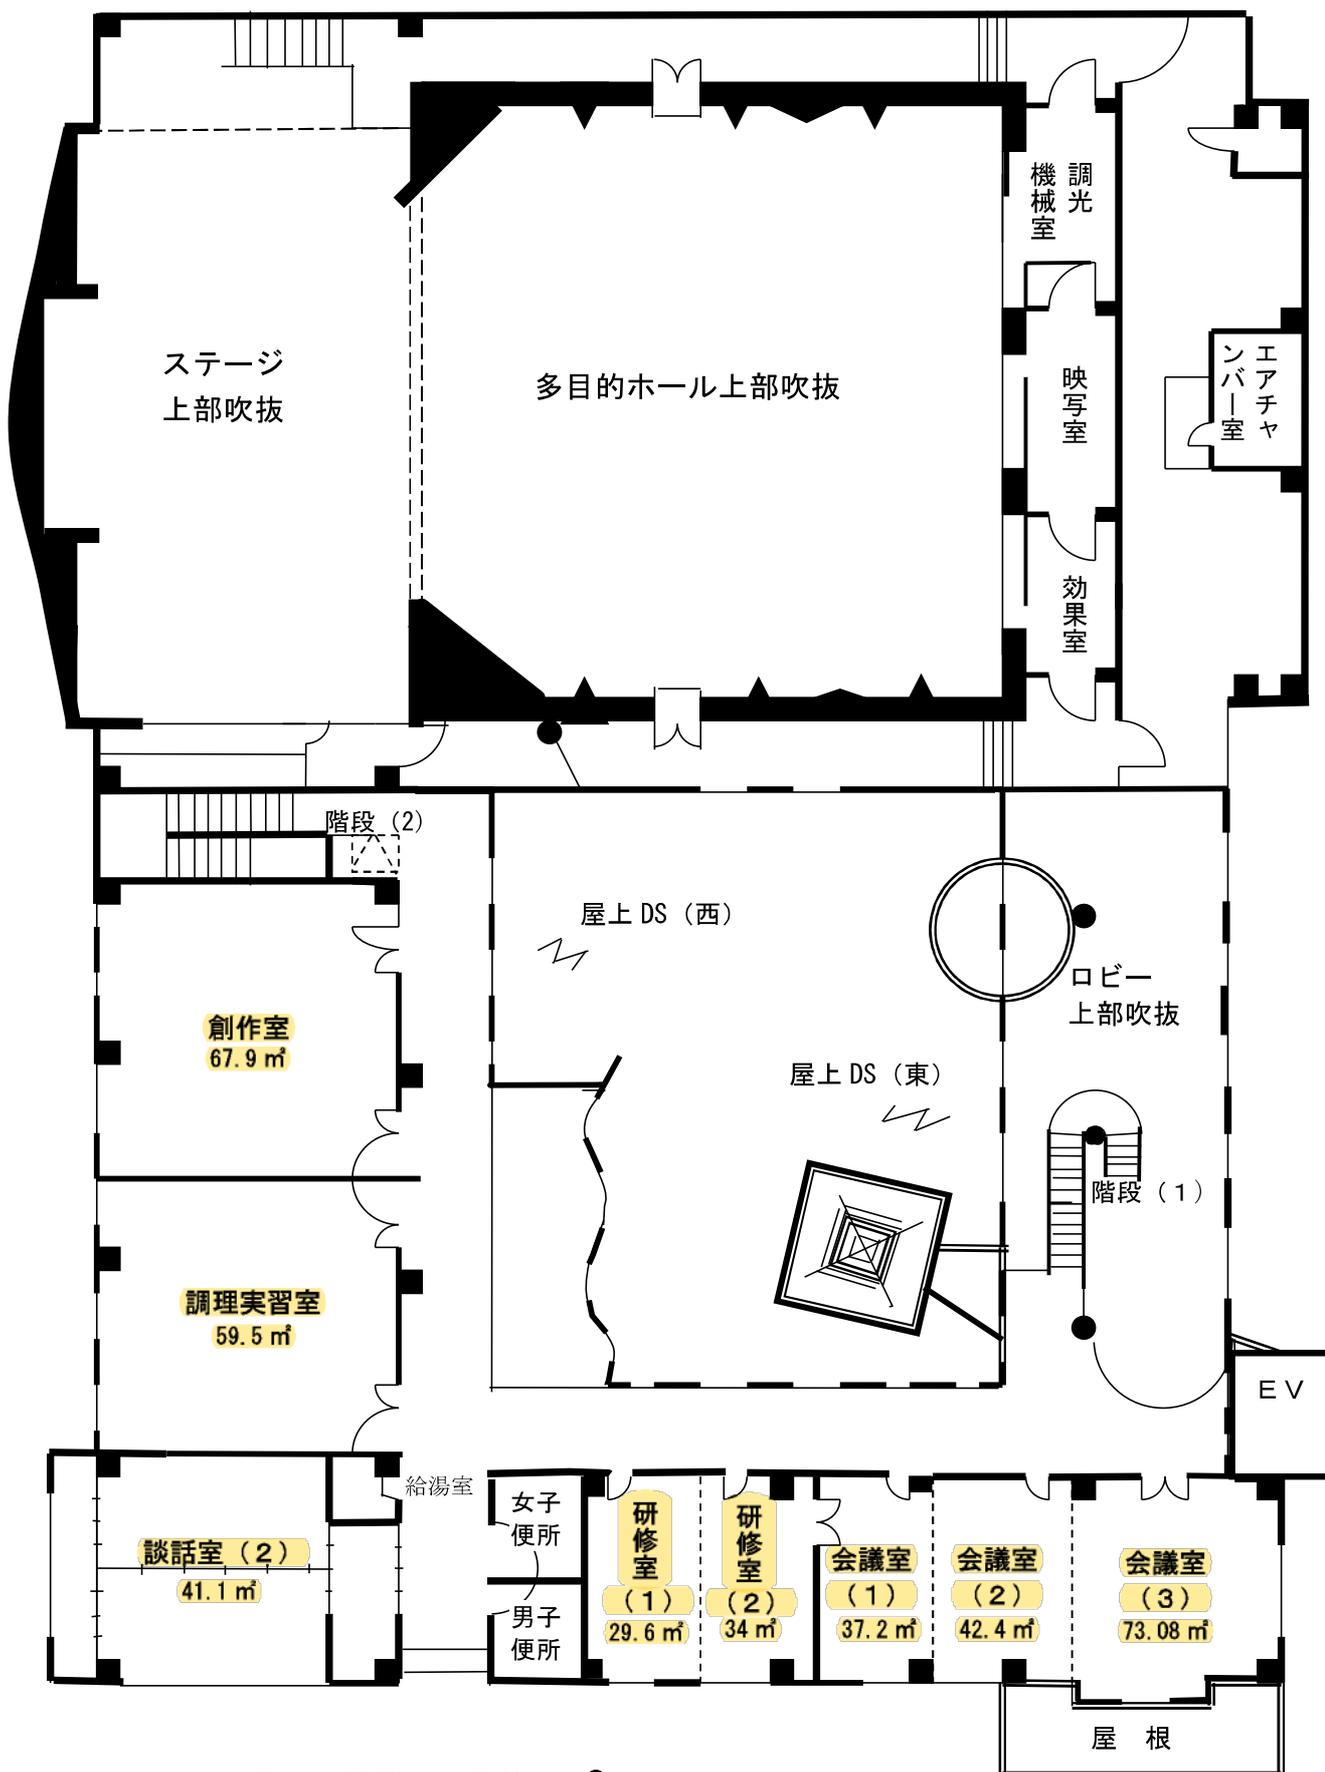

2F : 384.78 m²